


СХЕМА РАЗМЕЩЕНИЯ
нестационарных торговых объектов
на территории Гулькевичского
поселения в 2016 году

ПРИЛОЖЕНИЕ № 2
УТВЕРЖДЕНА
постановлением администрации
муниципального образования
Гулькевичский район
от 29.09.2015 № 1020

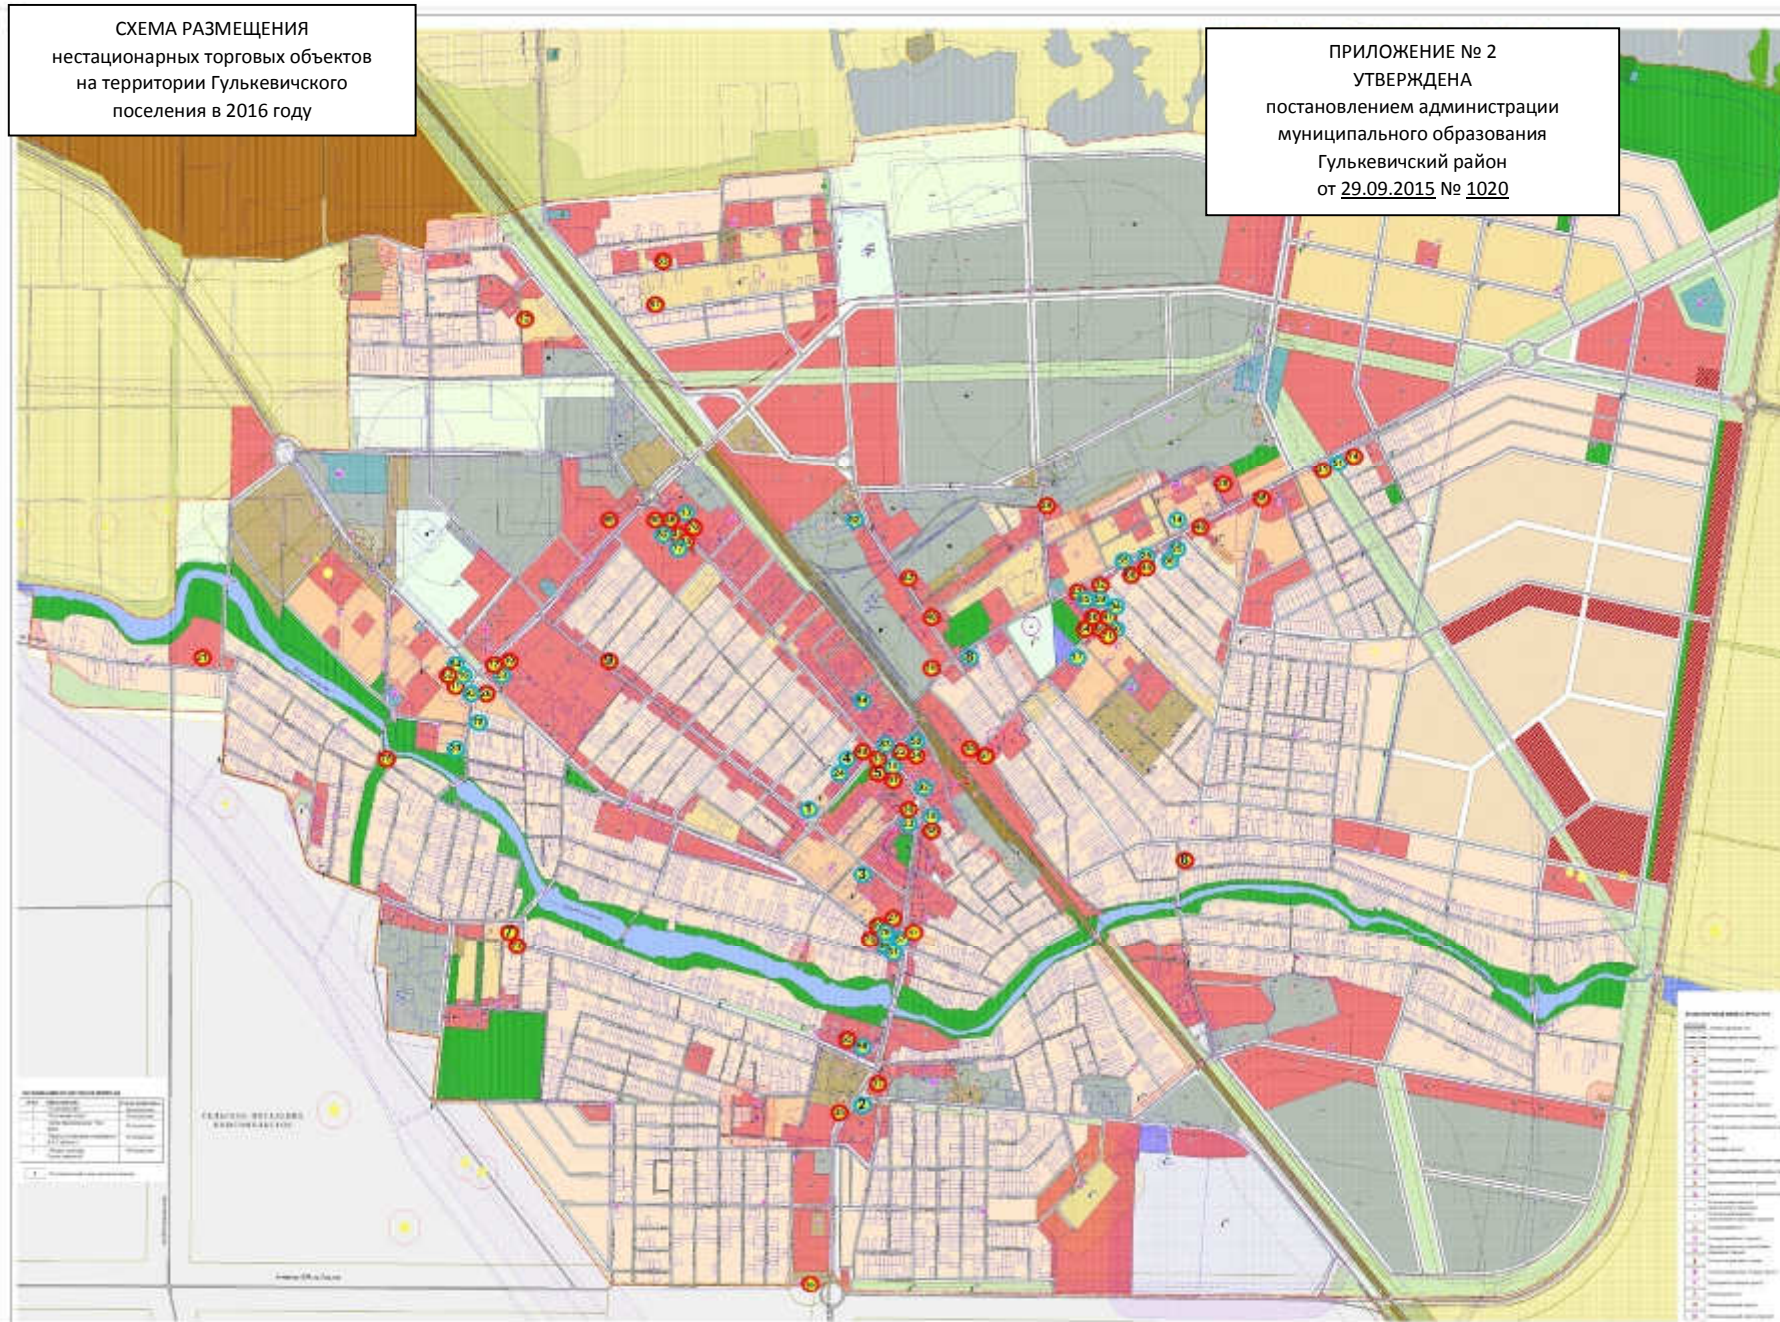

- торговые объекты непродовольственной группы товаров
- торговые объекты продовольственной группы товаров